



Código Seguro de Verificación	IV7A4DKJNFH7VVJPAPUG672GGY	Fecha	10/10/2022 14:06:44
Normativa	Este documento incorpora firma electrónica reconocida de acuerdo a la ley 6/2020, de 11 de noviembre, reguladora de determinados aspectos de los servicios electrónicos de confianza		
Firmante	JOSE LUIS LOPEZ GUIO (SECRETARIO GENERAL)		
Url de verificación	https://sede.algeciras.es/verifirma/code/IV7A4DKJNFH7VVJPAPUG672GGY	Página	1/5

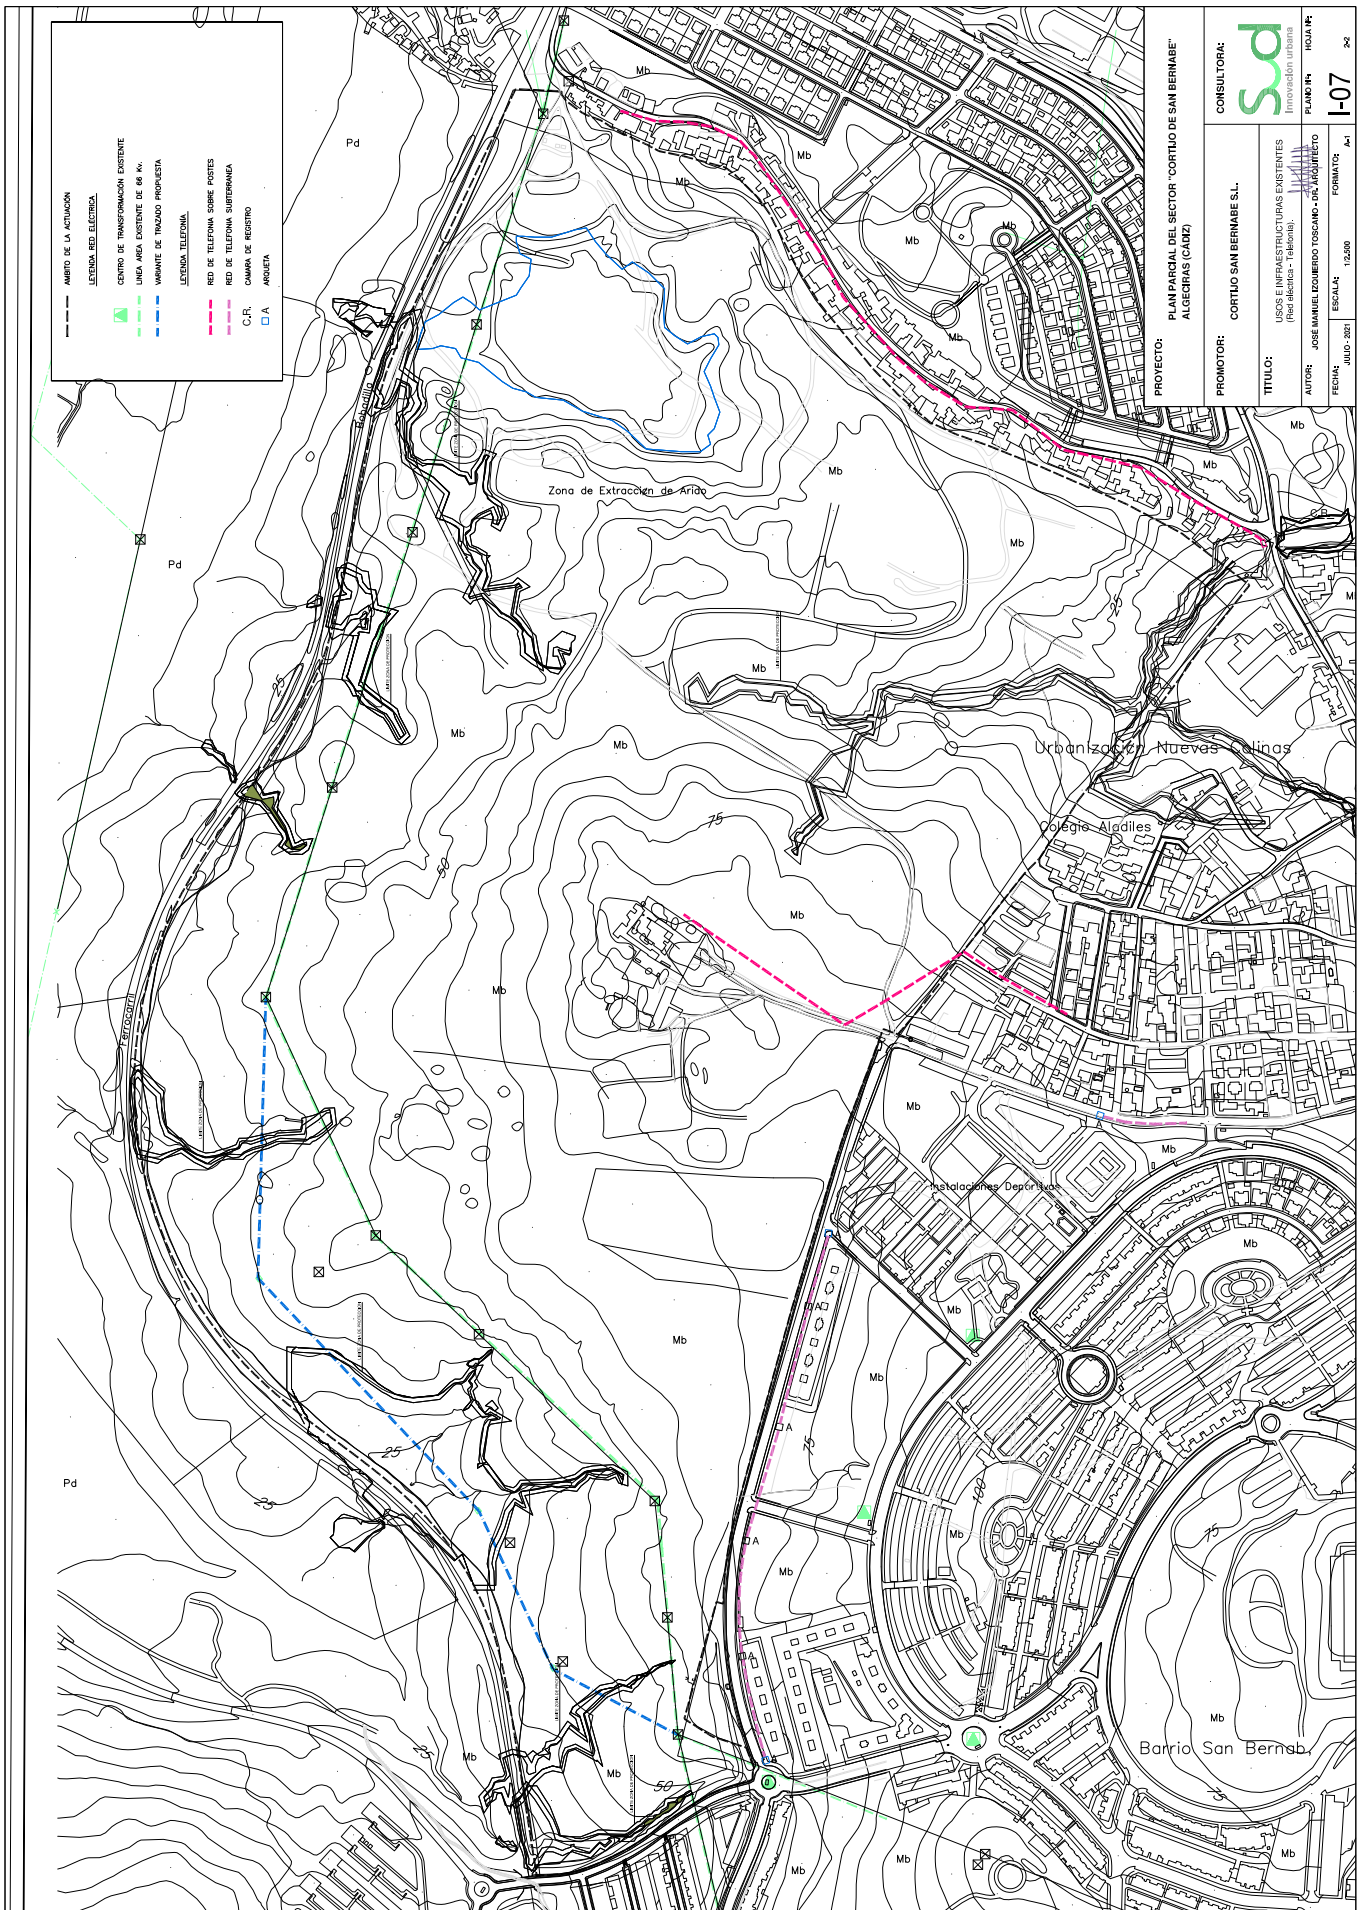




Código Seguro de Verificación	IV7A4DKJNFH7VVJPAPUG672GGY	Fecha	10/10/2022 14:06:44
Normativa	Este documento incorpora firma electrónica reconocida de acuerdo a la ley 6/2020, de 11 de noviembre, reguladora de determinados aspectos de los servicios electrónicos de confianza		
Firmante	JOSE LUIS LOPEZ GUIO (SECRETARIO GENERAL)		
Url de verificación	https://sede.algeciras.es/verifirma/code/IV7A4DKJNFH7VVJPAPUG672GGY	Página	2/5



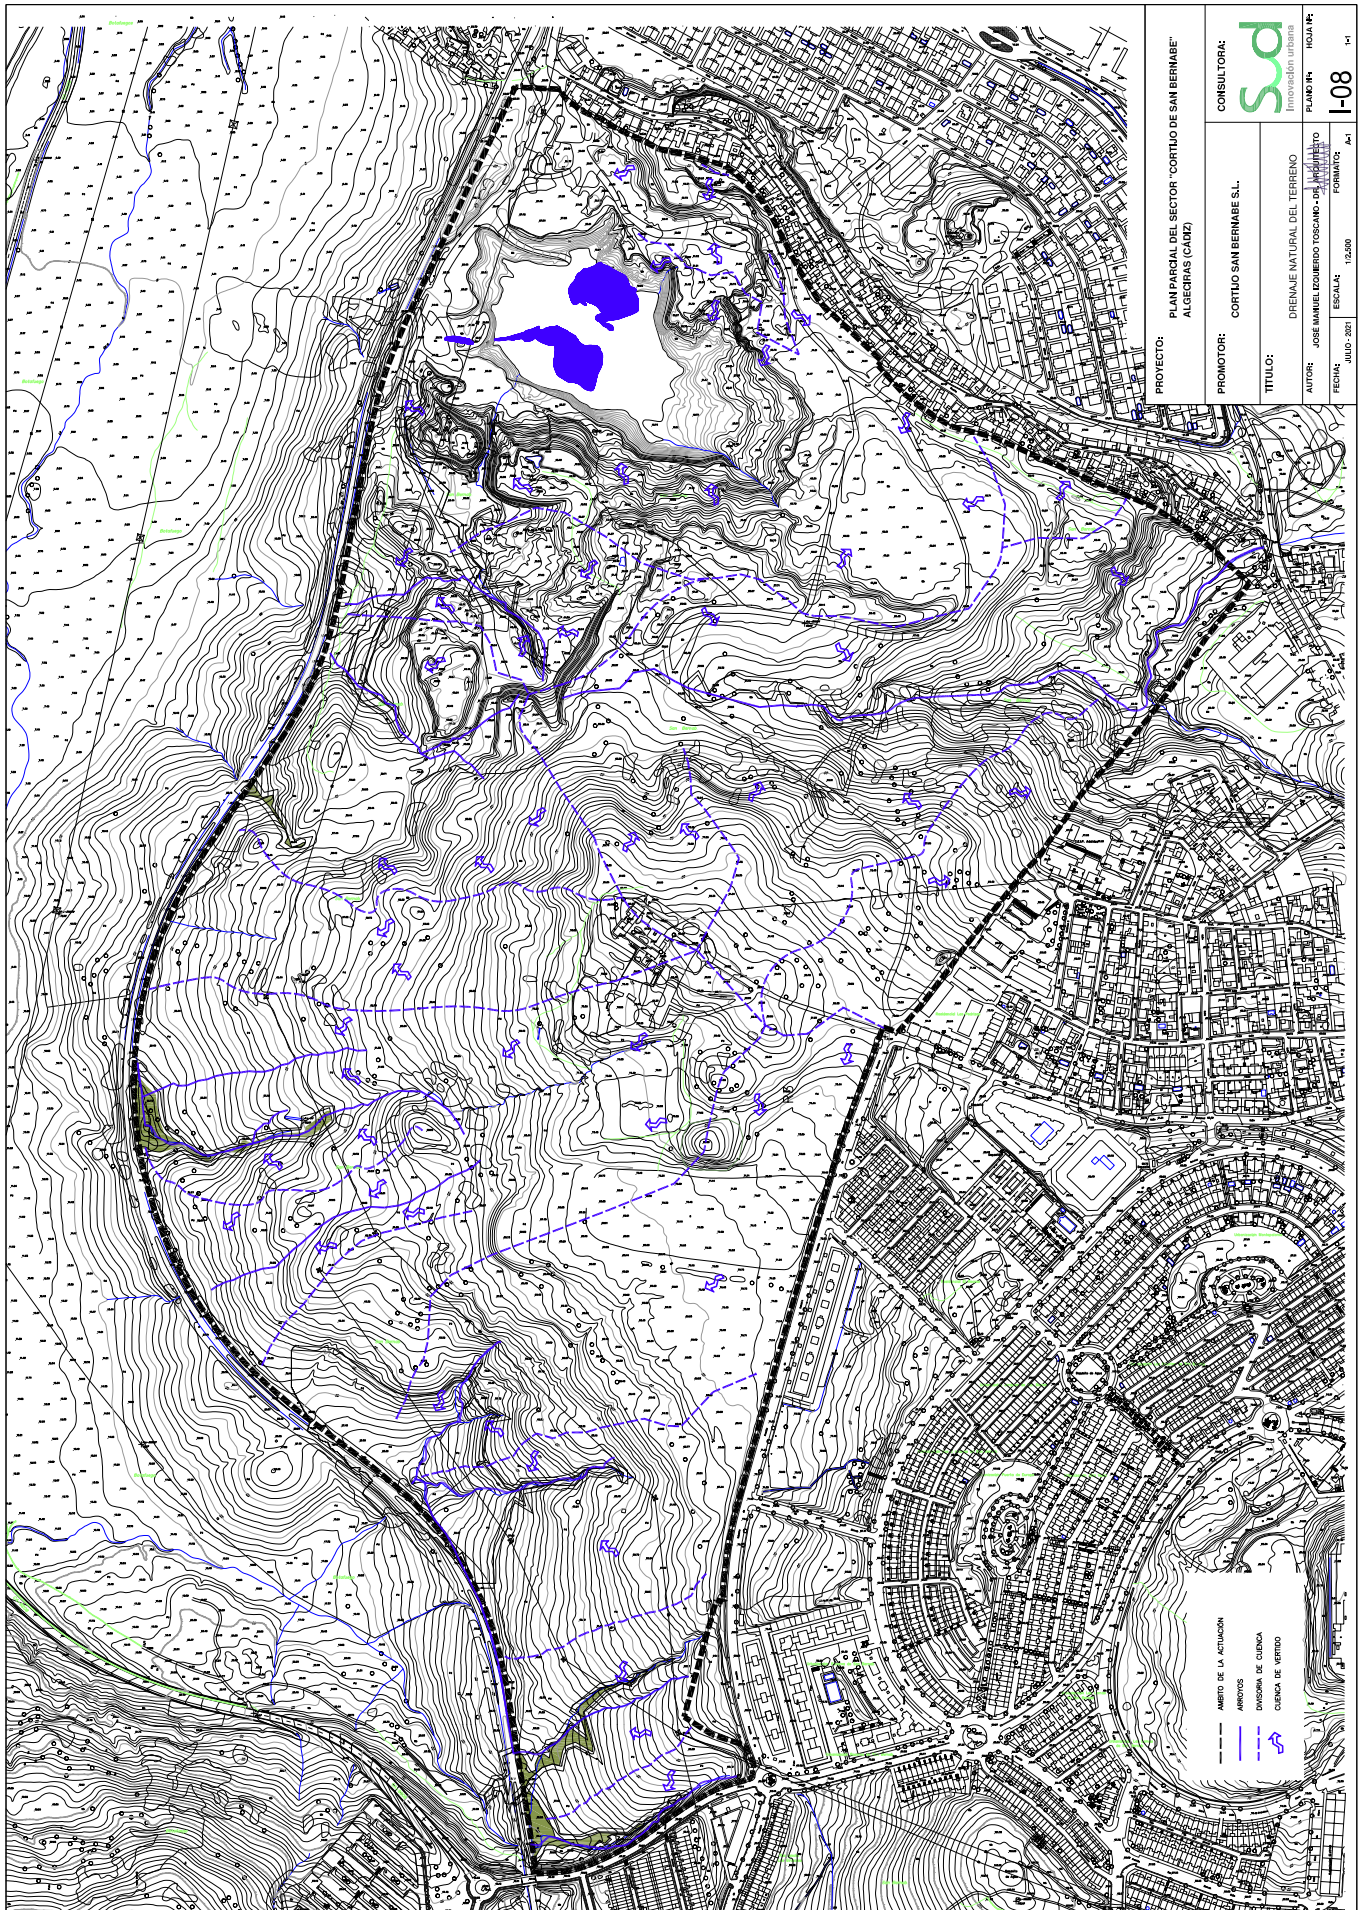

Código Seguro de Verificación	IV7A4DKJNFH7VVJPAPUG672GGY	Fecha	10/10/2022 14:06:44
Normativa	Este documento incorpora firma electrónica reconocida de acuerdo a la ley 6/2020, de 11 de noviembre, reguladora de determinados aspectos de los servicios electrónicos de confianza		
Firmante	JOSE LUIS LOPEZ GUIO (SECRETARIO GENERAL)		
Url de verificación	https://sede.algeciras.es/verifirma/code/IV7A4DKJNFH7VVJPAPUG672GGY	Página	3/5



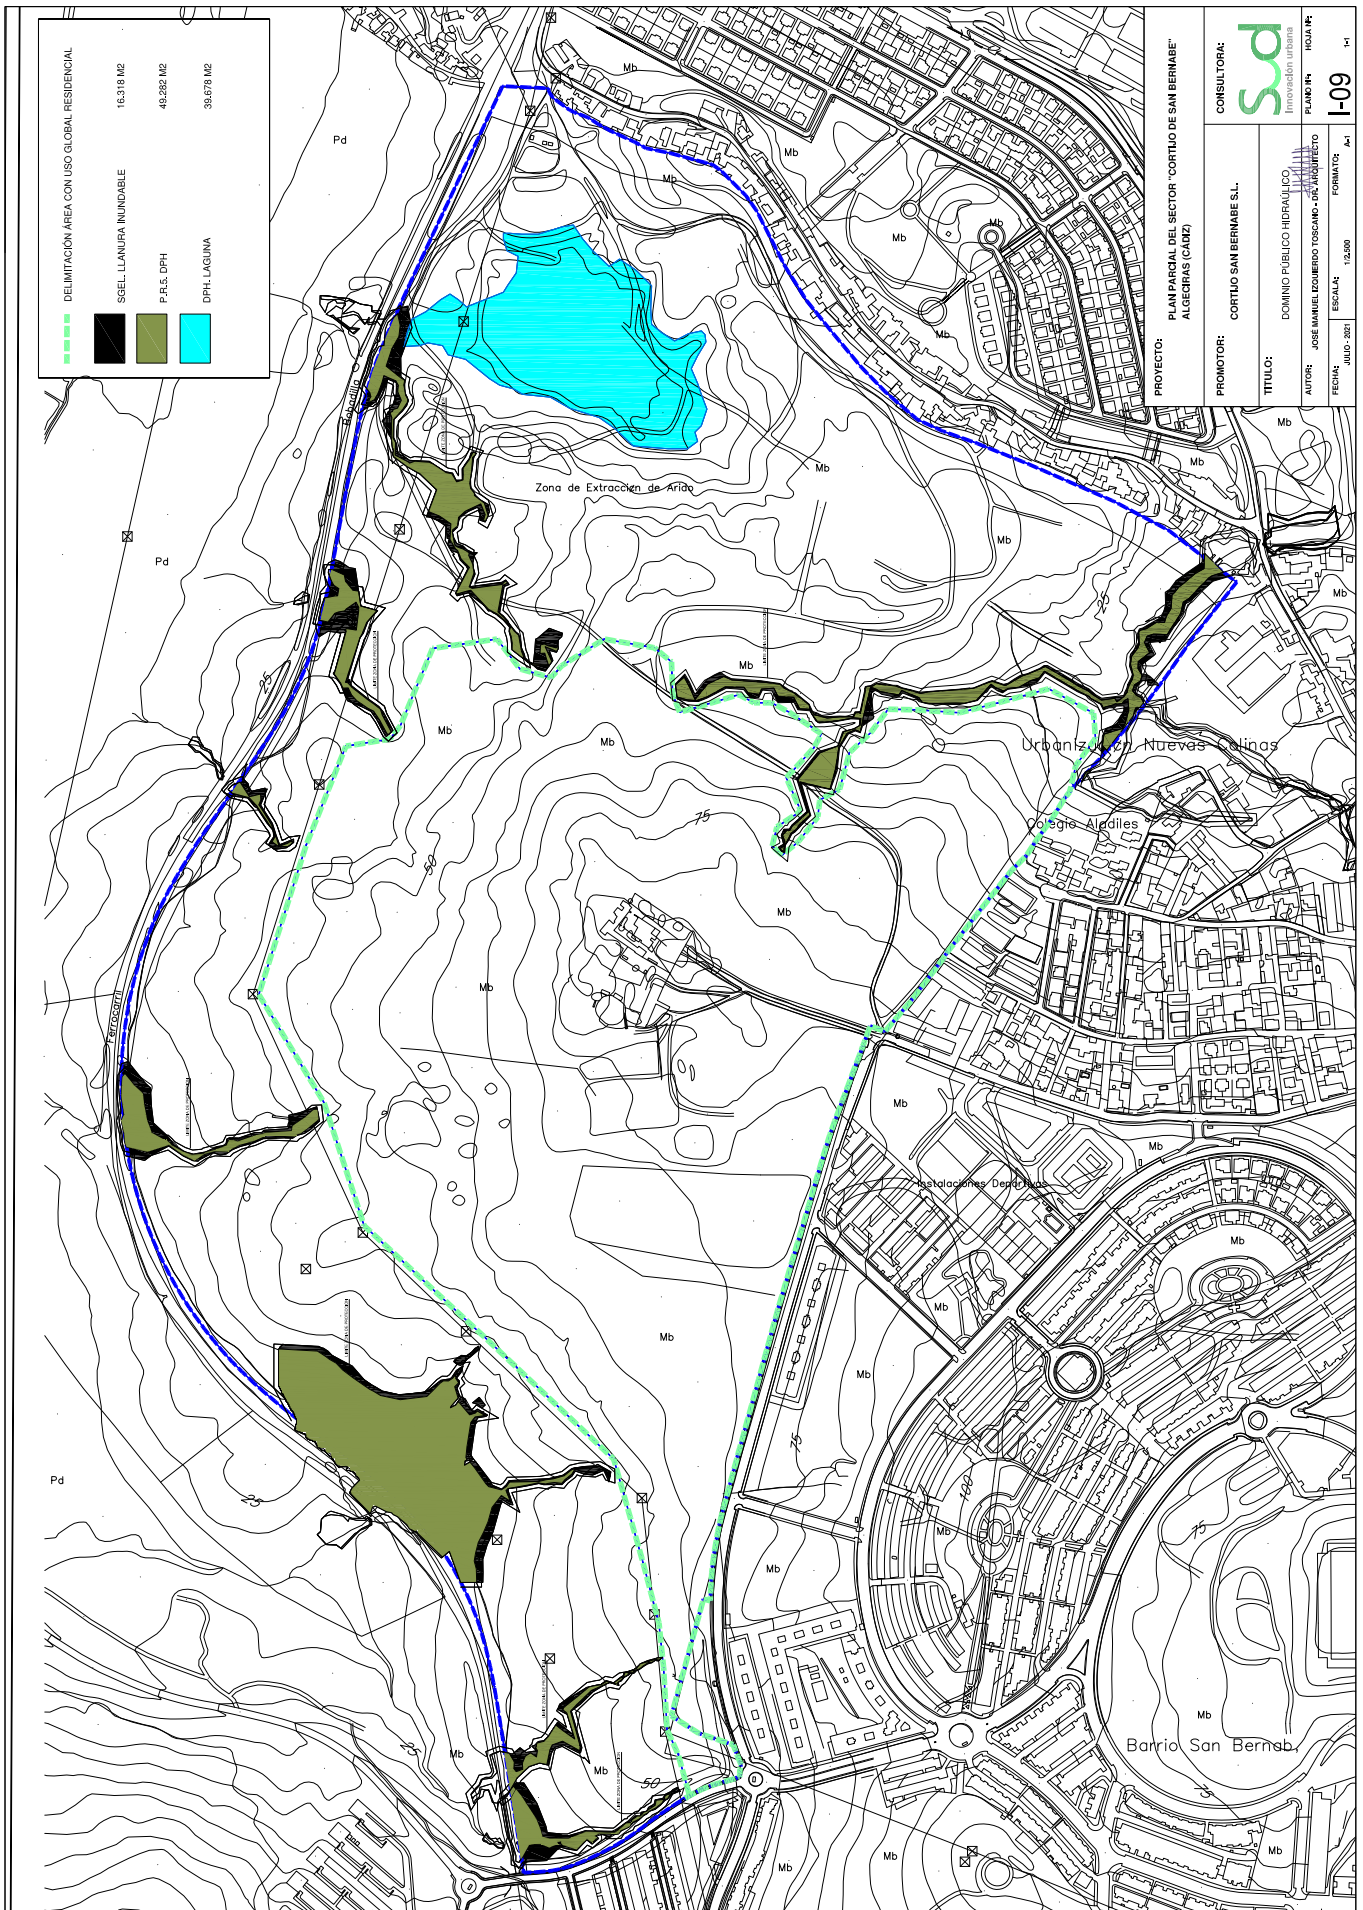


PROYECTO:	PLAN PARCIAL DEL SECTOR "CORTIJO DE SAN BERNABÉ" ALGECIRAS (Cádiz)
PROMOTOR:	CORTIJO SAN BERNABÉ S.L.
TÍTULO:	DOMINIO PÚBLICO HIDROLÓGICO
AUTOR:	JOSE MANUEL ESCRIBANO FOSCANO - ICA INGENIERO
FECHA:	JULIO 2022
ESCALA:	1:2.000
FORMATO:	A4
CONSULTORA:	sad Innovación Urbana
PLANO Nº:	I-09
Hoja Nº:	14

Código Seguro de Verificación	IV7A4DKJNFH7VVJPAPUG672GGY	Fecha	10/10/2022 14:06:44
Normativa	Este documento incorpora firma electrónica reconocida de acuerdo a la ley 6/2020, de 11 de noviembre, reguladora de determinados aspectos de los servicios electrónicos de confianza		
Firmante	JOSE LUIS LOPEZ GUIO (SECRETARIO GENERAL)		
Url de verificación	https://sede.algeciras.es/verifirma/code/IV7A4DKJNFH7VVJPAPUG672GGY	Página	4/5



**YACIMIENTOS ARQUEOLÓGICOS
EN EL ÁMBITO**

1. COMPLEJO FUNERARIO
2. CORTILLO DE SAN BERNABÉ
3. CANTERA HUERTA LAS PILAS
4. YACIMIENTO NEOLÍTICO HUERTA LAS PILAS

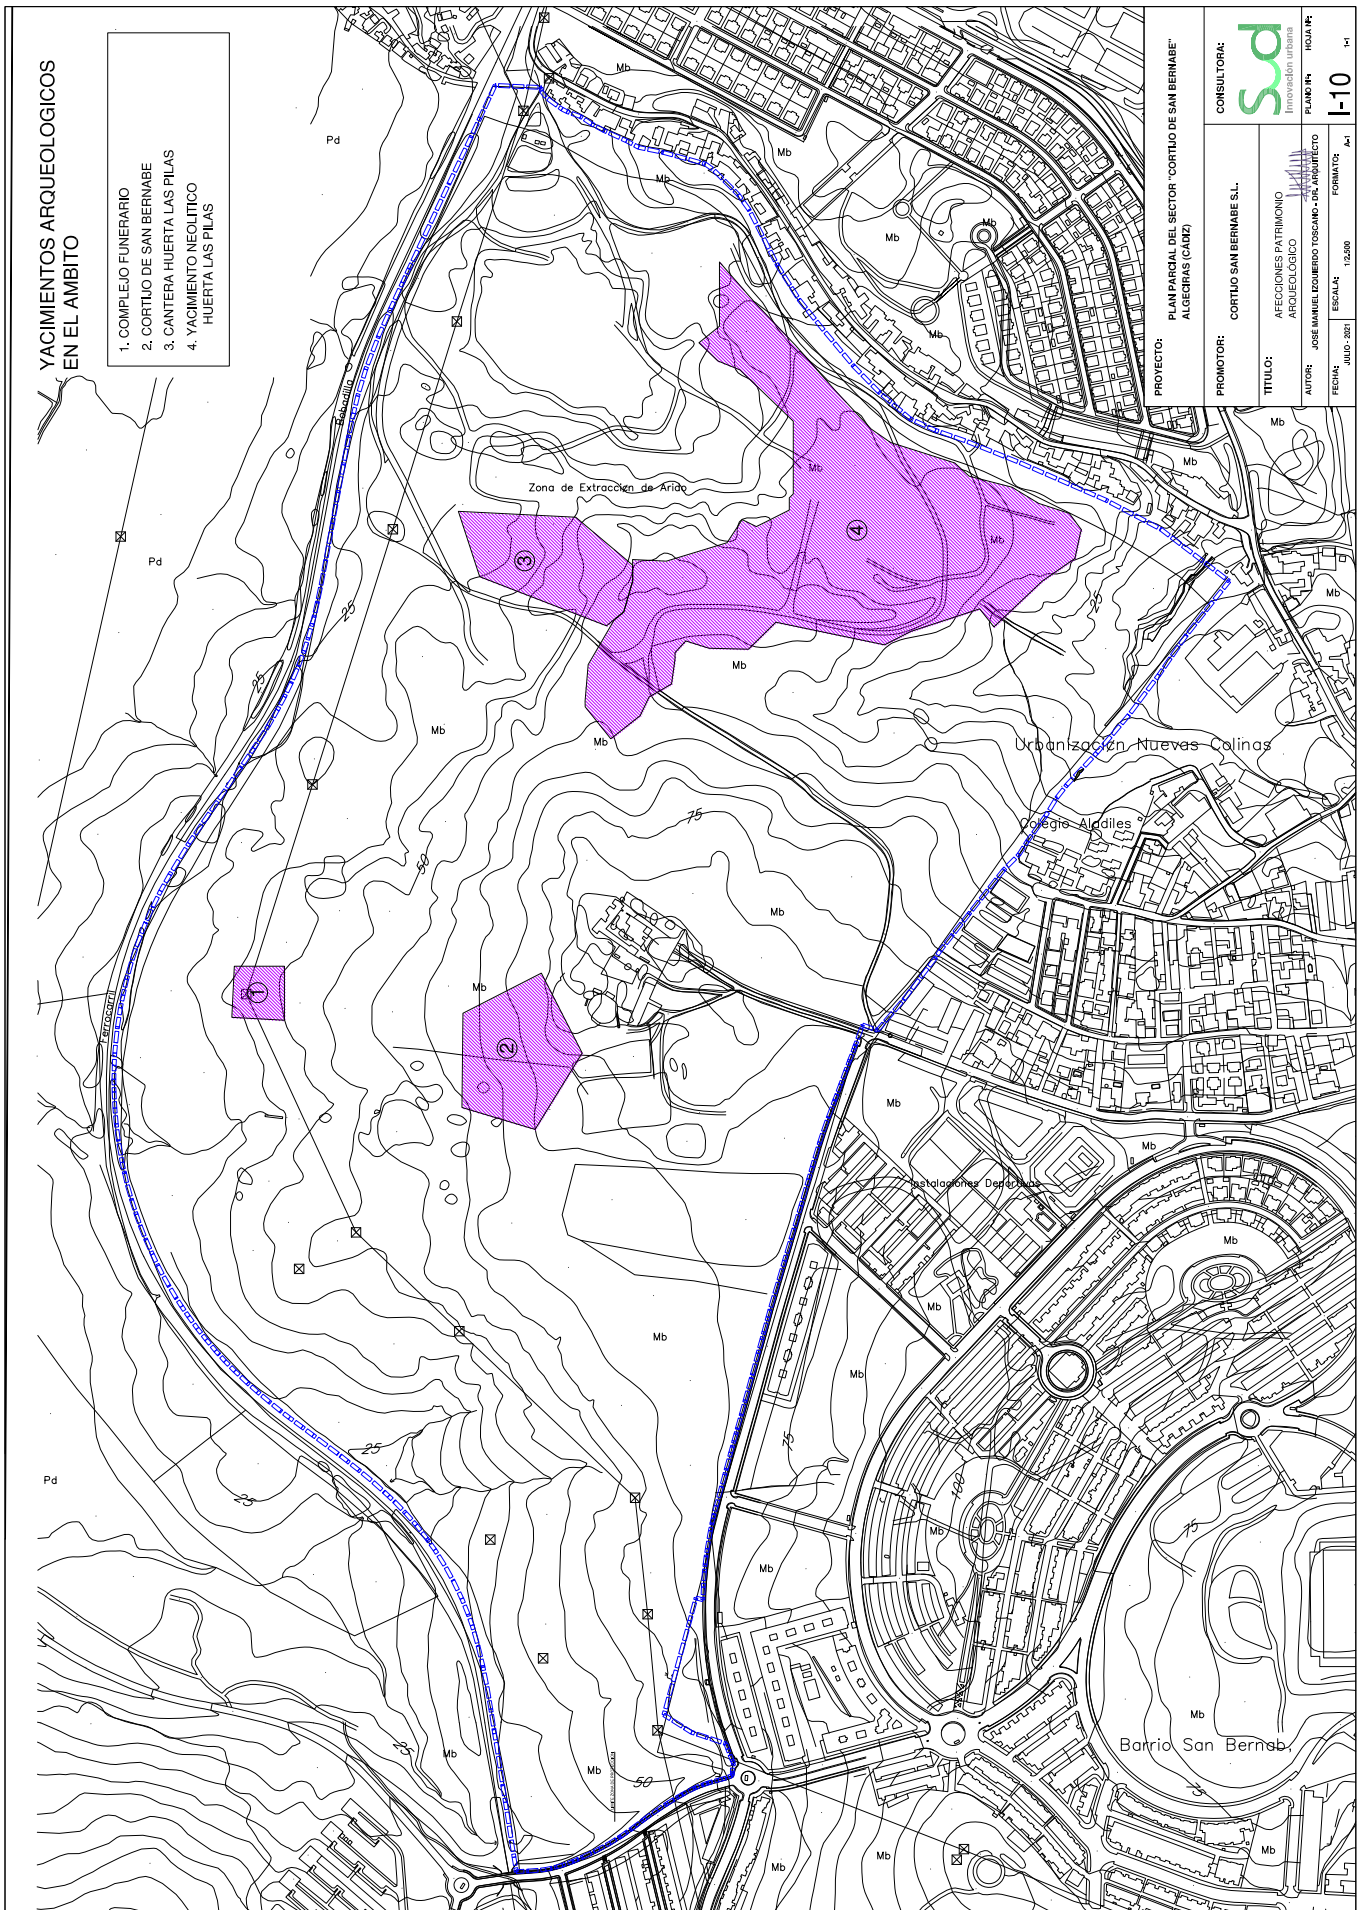

PROYECTO:	PLAN PARCIAL DEL SECTOR "CORTILLO DE SAN BERNABÉ" ALGECIRAS (Cádiz)
PROMOTOR:	CORTILLO SAN BERNABÉ S.L.
TÍTULO:	AFECCIONES PATRIMONIO ARQUEOLÓGICO
AUTOR:	JOSE MANUEL EQUEIBERTO TOSCANO - ICA ARQUITECTO
FECHA:	JULIO 2022
ESCALA:	1:2.500
FORMATO:	A4
CONSULTORA:	sad Innovación Urbana
PLANO Nº:	I-10
HUJA Nº:	14

Código Seguro de Verificación	IV7A4DKJNFH7VVJPAPUG672GGY	Fecha	10/10/2022 14:06:44
Normativa	Este documento incorpora firma electrónica reconocida de acuerdo a la ley 6/2020, de 11 de noviembre, reguladora de determinados aspectos de los servicios electrónicos de confianza		
Firmante	JOSE LUIS LOPEZ GUIO (SECRETARIO GENERAL)		
Url de verificación	https://sede.algenciras.es/verifirma/code/IV7A4DKJNFH7VVJPAPUG672GGY	Página	5/5

